

ΕΦΗΜΕΡΙΣ ΤΗΣ ΚΥΒΕΡΝΗΣΕΩΣ
ΤΗΣ ΕΛΛΗΝΙΚΗΣ ΔΗΜΟΚΡΑΤΙΑΣ

ΑΘΗΝΑ 30 ΔΕΚΕΜΒΡΙΟΥ 1983 | ΤΕΥΧΟΣ ΤΕΤΑΡΤΟ | ΑΡΙΘΜΟΣ ΦΥΛΛΟΥ 824

ΠΕΡΙΕΧΟΜΕΝΑ

ΠΟΛΕΟΔΟΜΙΑ

ΑΠΟΦΑΣΕΙΣ

ΠΟΛΕΟΔΟΜΙΑ

ΑΠΟΦΑΣΕΙΣ

Αριθ. Γ. 74590/3120 (1)

Αναστολή οικοδομικών εργασιών στις περιοχές Μουντά Μαυροβούνι και Κούμαρου Γυθείου (Λακωνίας).

Ο ΥΠΟΥΡΓΟΣ ΧΩΡΟΤΑΞΙΑΣ, ΟΙΚΙΣΜΟΥ ΚΑΙ ΠΕΡΙΒΑΛΛΟΝΤΟΣ

Έχοντας υπόψη :

1. Τις διατάξεις του από 17.7.1923 Ν. Δ/τος «περί σχεδίων πόλεων κλπ.» όπως μεταγενέστερα τροποποιήθηκαν και συμπληρώθηκαν και ειδικότερα την παράγραφο 2 του άρθρου 8 όπως η παράγραφος αυτή προστέθηκε με το άρθρο 1 του Ν. 551//1977 (ΦΕΚ 68/Α).

2. Την υπ' αριθ. 44690/768/30.8.83 απόφαση του Υπουργού Χωροταξίας, Οικισμού και Περιβάλλοντος για μεταβίβαση εξουσίας υπογραφής «Με εντολή Υπουργού» στο Γενικό Γραμματέα και τους Προϊσταμένους Διευθύνσεων και Τμημάτων του Υπουργείου Χωροταξίας, Οικισμού και Περιβάλλοντος (ΦΕΚ 539/Β/14.9.1983).

3. Τις διατάξεις του Ν. 1032/1980 «περί συστάσεως Υπουργείου Χωροταξίας, Οικισμού και Περιβάλλοντος» (ΦΕΚ 57/Α) και ειδικότερα τα άρθρα 2, 3 και 7, αποφασίζουμε :

Απαγορεύονται για τρεις (3) μήνες οι οικοδομικές εργασίες και η χορήγηση οικοδομικών αδειών στις περιοχές Μουντά-Μαυροβούνι και Κούμαρου εκτός του εγκεκριμένου ρυμοτομικού σχεδίου Γυθείου Λακωνίας, όπως φαίνεται στα τρία (3) σχετικά πρωτότυπα διαγράμματα σε κλίμακα 1:5000, που θεωρήθηκαν από τον Προϊστάμενο της Διευθύνσεως Πολεοδομικών Εφαρμογών με την πράξη του Γ. 74590/1983 και που συνοπτικά τους αντίτυπα δημοσιεύονται με την παρούσα απόφαση.

2. Εξαιρείται από την παραπάνω αναστολή η περιοχή που περικλείεται με μπλέ γραμμή όπως φαίνεται στο ένα από τα τρία διαγράμματα.


3. Η ισχύς της παρούσας απόφασης αρχίζει από τη δημοσίευσή της στην Εφημερίδα της Κυβερνήσεως.


Αθήνα, 21 Δεκεμβρίου 1983

Με εντολή Υπουργού

Ο Γενικός Γραμματέας

ΓΙΑΝΝΗΣ ΚΑΛΑΝΤΙΔΗΣ

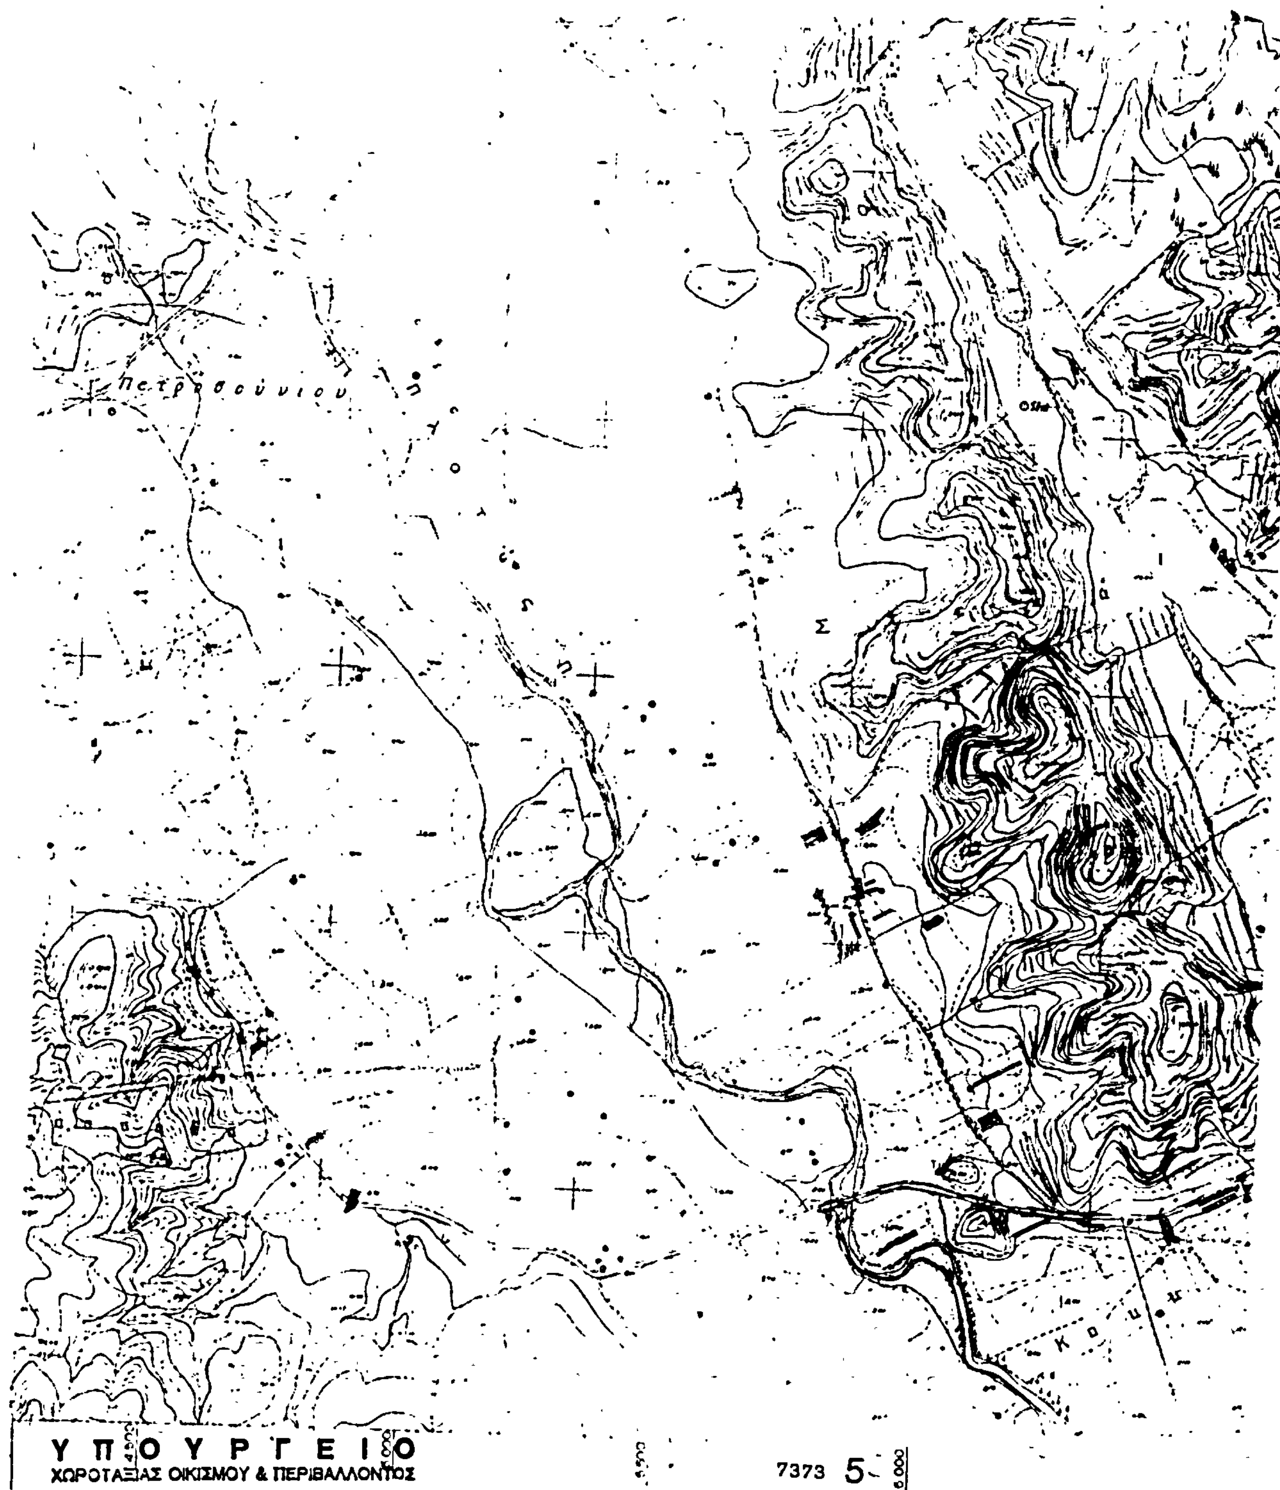
Πετροσσυνιου
Σ
Κ
ΥΠΟΥΡΓΕΙΟ
ΧΩΡΟΤΑΞΙΑΣ ΟΙΚΙΣΜΟΥ & ΠΕΡΙΒΑΛΛΟΝΤΟΣ
7373 5

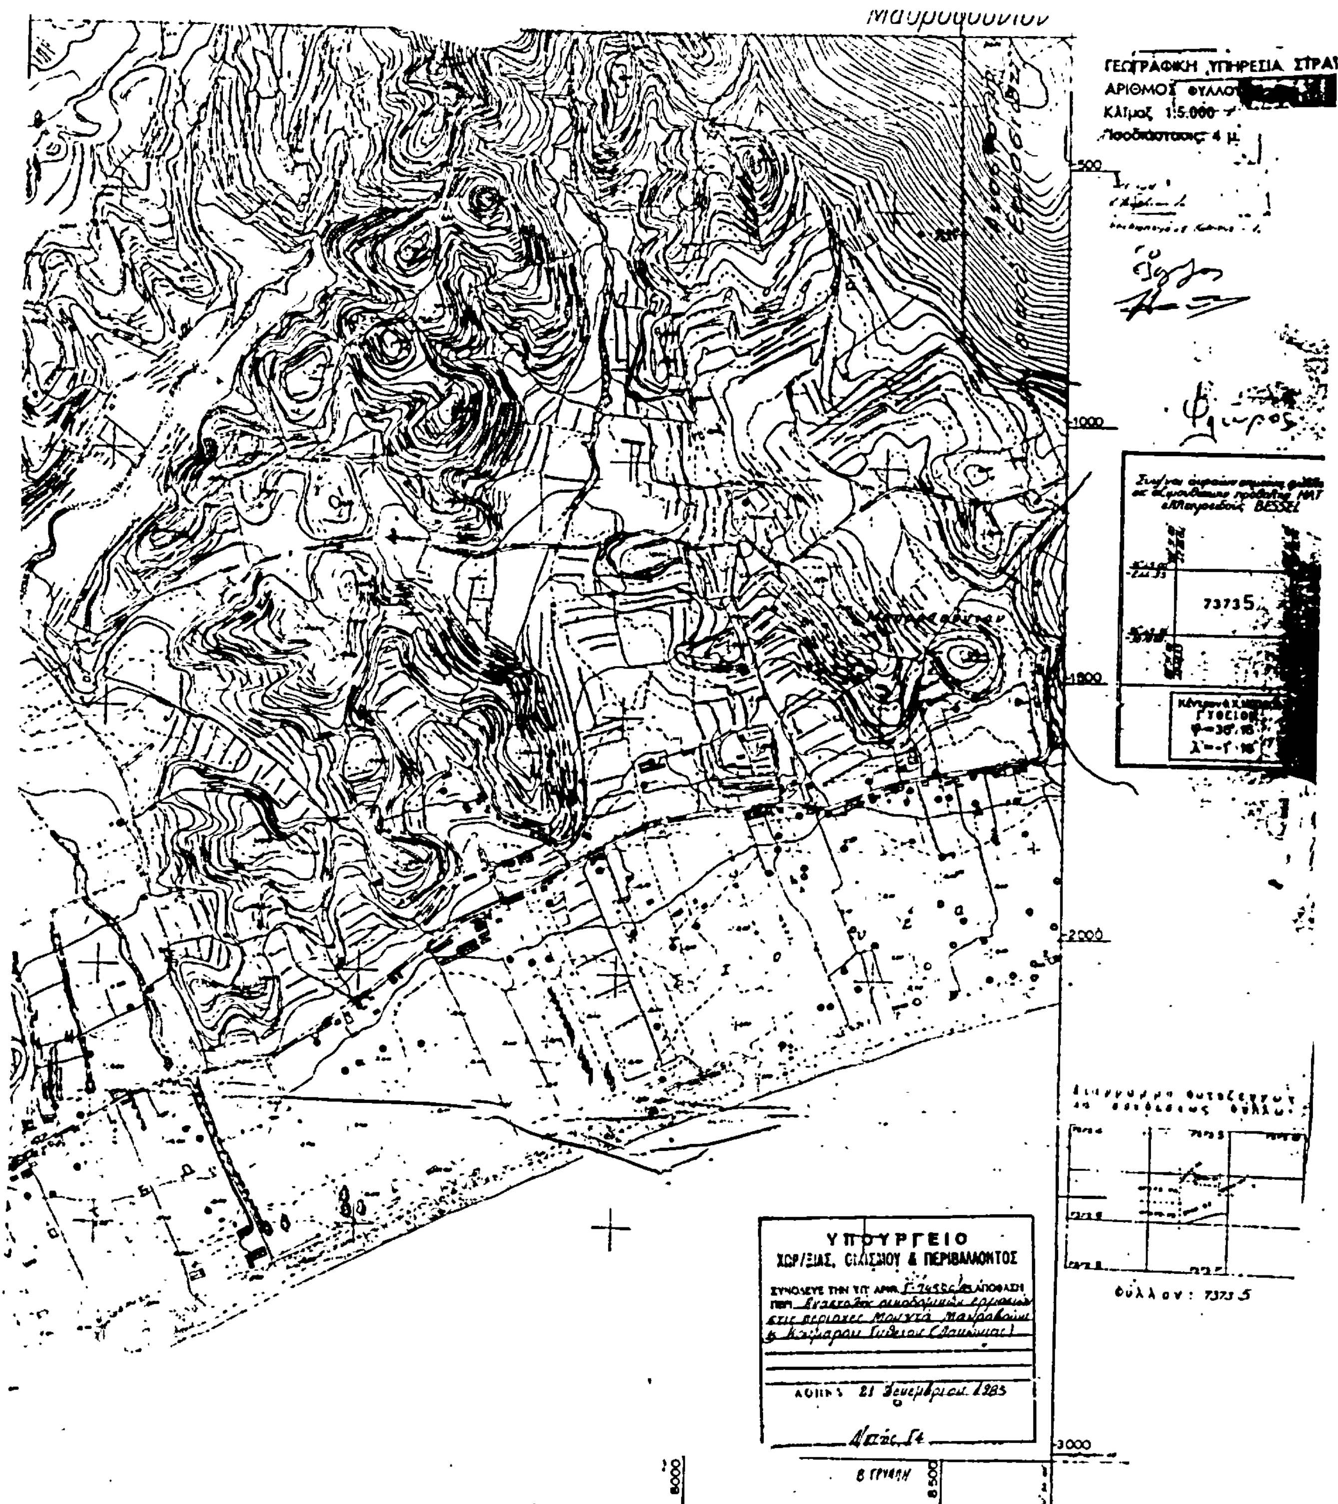

ΓΕΩΓΡΑΦΙΚΗ ΥΠΗΡΕΣΙΑ ΣΤΡΑ
ΑΡΙΘΜΟΣ ΦΥΛΛΟΥ
Κλίμαξ 1:5.000
Ισοδιάστασις 4 μ.
500
1000
1500
2000
3000
73735
ΥΠΟΥΡΓΕΙΟ
ΧΩΡ/ΞΙΑΣ, ΟΙΚΙΣΜΟΥ & ΠΕΡΙΒΑΛΛΟΝΤΟΣ
ΣΥΝΟΔΕΥΕΙ ΤΗΝ ΥΠ' ΑΡΙΘ. ΑΠΟΦΑΣΗ
ΠΕΡΙ
ΑΘΗΝΑ 21 Δεκεμβρίου 1983
8000
8500

ΓΥΘΕΙΟ ΛΑΚΩΝΙΑΣ

ΥΠΟΥΡΓΕΙΟ

ΑΘΗΝΑ



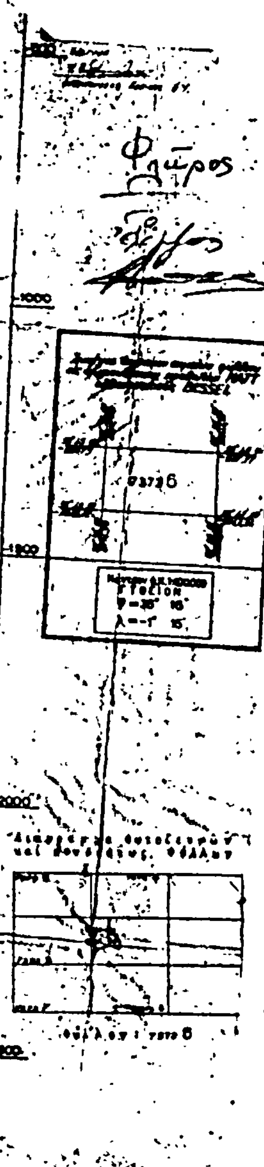

ΥΠΟΥΡΓΕΙΟ
ΧΩΡΟΤΑΞΙΑΣ ΟΙΚΙΣΜΟΥ & ΠΕΡΙΒΑΛΛΟΝΤΟΣ

ΥΠΟΥΡΓΕΙΟ
ΧΩΡΟΤΑΞΙΑΣ ΟΙΚΙΣΜΟΥ & ΠΕΡΙΒΑΛΛΟΝΤΟΣ

Αρ. Γ. 77453/3123 (2)

Αναστολή των οικοδομικών εργασιών σε περιοχή του εγκεκριμένου ρυμοτομικού σχεδίου Χαλανδρίου (Αττικής).

Ο ΥΠΟΥΡΓΟΣ
ΧΩΡΟΤΑΞΙΑΣ, ΟΙΚΙΣΜΟΥ ΚΑΙ ΠΕΡΙΒΑΛΛΟΝΤΟΣ

Έχοντας υπόψη:

1. Τις διατάξεις του Ν. 1337/1983 «Επέκταση των πολεοδομικών σχεδίων, οικιστική ανάπτυξη και σχετικές ρυθμίσεις» (ΦΕΚ 33/Α) και ειδικότερα το άρθρο 4.
2. Την υπ' αριθ. 44690/768/30.8.83 απόφαση του Υπουργού Χωροταξίας, Οικισμού και Περιβάλλοντος για μεταβίβαση εξουσίας υπογραφής «Με εντολή Υπουργού» στο Γενικό Γραμματέα και τους Προϊσταμένους Διευθύνσεων και Τμημάτων του Υπουργείου Χωροταξίας, Οικισμού και Περιβάλλοντος (ΦΕΚ 539/Β/14.9.1983).
3. Την υπ' αριθ. 19658/841/14.4.1983 απόφαση του Υπουργού Χωροταξίας, Οικισμού και Περιβάλλοντος «Κίνηση της διαδικασίας του Γενικού Πολεοδομικού Σχεδίου του ηπειρωτικού τμήματος Ανατολικής Αττικής» (ΦΕΚ 154/Δ) αποφασίζουμε:

α) Αναστέλλονται για έξι (6) μήνες οι οικοδομικές εργασίες και η χορήγηση οικοδομικών αδειών στο οικοδομικό τετράγωνο αριθ. 283 του ρυμοτομικού σχεδίου Χαλανδρίου (Αττικής) που περικλείεται από τις οδούς Περικλέους, Μπιζανίου και Σαρανταπόρου όπως φαίνεται με κυανή γραμμή στο σχετικό πρωτότυπο διάγραμμα σε κλίμακα 1:5000 που θεωρήθηκε από τον Προϊστάμενο της Διευθύνσεως Πολεοδομικών Εφαρμογών με την υπ' αριθ. Γ. 77453/1983 πράξη του και που συνοπτικό του αντίτυπο δημοσιεύεται με την παρούσα απόφαση.

β) Η ισχύς της παρούσας απόφασης αρχίζει από την δημοσίευσή της στην Εφημερίδα της Κυβερνήσεως.

Αθήνα, 21 Δεκεμβρίου 1983

Με εντολή Υπουργού
Ο Γενικός Γραμματέας
ΓΙΑΝΝΗΣ ΚΑΛΛΑΝΤΙΔΗΣ


ΥΠΟΥΡΓΕΙΟ
& ΠΕΡΙΒΑΛΛΟΝΤΟΣ

Αρ. 2341 (3)

Τροποποίηση σχεδίου «Κήπων» Συβότων στο Ο.Τ. 14.

Ο ΝΟΜΑΡΧΗΣ ΘΕΣΠΡΩΤΙΑΣ

Έχοντας υπόψη :

1. Τις διατάξεις :

α) Του Ν.Δ/τος της από17.7.1923«περί σχεδίων Πόλεων».

β) Του Νόμου 1337/83 «περί επεκτάσεως των Πολεοδομικών σχεδίων, οικιστικής ανάπτυξης και σχετικές ρυθμίσεις».

γ) Του Ν. Δ/τος 690/48 «περί συμπληρώσεως των σχεδίων Πόλεων διατάξεων».

δ) Του Α.Ν. 314/68 «περί παροχής εις τον Νομάρχη αρμοδιοτήτων κ.λπ.».

ε) Του Ν.Δ. 1018/71 «περί τροποποιήσεως του Α.Ν. 314/68».

2. Την 33946/8.8.1973 απόφαση εγκρίσεως σχεδίου Συβότων.


3. Το έγγραφο 1066 Π.Ε. του Τμήματος Π και Π.Ε.

4. Το πρακτικό 3/16.9.82 του Συμβουλίου Χ.Ο.Π. του Νομού Θεσπρωτίας που γνωμοδοτεί υπέρ της τροποποίησης του σχεδίου «Κήπων» Συβότων στο Ο.Τ. 14, αποφασίζουμε:


Εγκρίνουμε την τροποποίηση του σχεδίου «Κήπων» Συβότων στο Ο.Τ. 14 όπως φαίνεται στο διάγραμμα.

Ηγουμενίτσα, 5 Δεκεμβρίου 1983

Ο Νομάρχης
ΠΕΤΡΟΣ ΡΙΖΟΣ

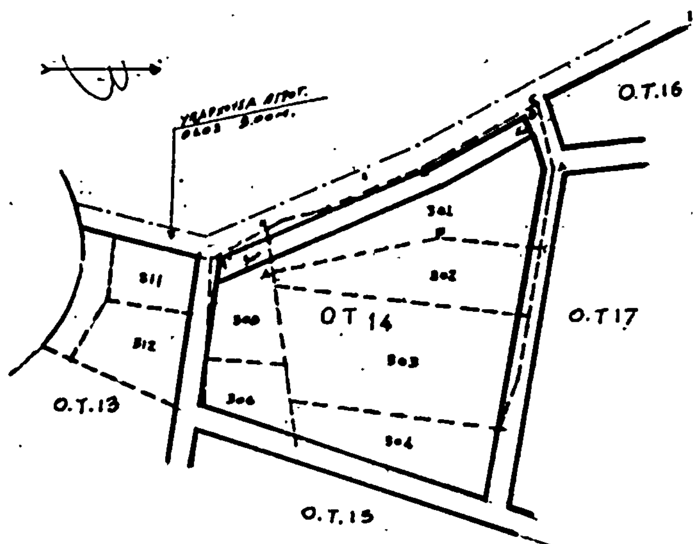

ΥΠΟΜΝΗΜΑ
ΡΥΜΟΤ. ΓΡΑΜΜΗ ΠΡΟΒΛ. ΥΠΟ ΤΟΥ ΣΧΕΔ.
ΟΡΙΑ ΙΔΙΟΚΤΗΣΙΩΝ
ΠΡΟΤΕΙΝΟΜΕΝΗ ΤΡΟΠΟΠΟΙΗΣΗ

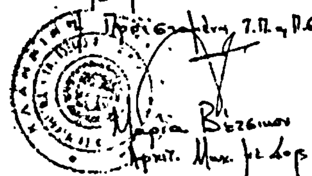

ΠΑΡΑΤΗΡΗΣΙΣ

1) Εἰς τὴν δυτικὴν πλευρὰν τῶν οἰκοδομησίμων τετραγώνων (13 και 14) ὑπάρχει ἀγροτικὸς δρόμος πλάτους 5.00 μ.

2) Εἰς τὴν μεσαίαν τοῦ οἰκοδ. τετραγώνου 14 δὲν ἐλήφθη ὑπ' ὄψιν ὁ παραπλεύρως ἀγροτικὸς δρόμος, μὲ ἀποτέλεσμα ὁ προβλεπόμενος ἀπὸ τοῦ ρυμοτομικοῦ σχεδίου δρόμος νὰ ρυμοτομεῖ ... τὸ πλάτος αὐτοῦ τὴν ἰδιοκτησίαν ἀριθ. (301)

3) Η προτεινομένη τροποποίηση δὲν ἀλλάζει τὴν μορφὴν τοῦ σχεδίου οὔτε θίγει γειτονικὲς ἰδιοκτησίες.

ΤΟΠΟΓΡΑΦΙΚΟΝ ΔΙΑΓΡΑΜΜΑ
ΟΙΚΟΠΕΔΟΥ ΑΡΙΘ (301) (Α-Β-Γ-Δ-Ε-Ζ-Η-Α)
ΙΔΙΟΚΤ. ΠΑΝΟΥΣΗ ΝΙΚΟΛΑΟΥ ΤΟΥ ΠΕΤΡΟΥ
ΕΙΣ ΣΥΒΟΤΑ ΘΕΣΠΡΩΤΙΑΣ
ΚΛΙΜΑΞ 1:1000
ΗΓΟΥΜΕΝΙΤΣΑ ... 198..

ΙΩΑΝΝΗΣ ΓΕΩΡ. ... ΠΟΛΙΤΙΚΟΣ ΥΠΟΜΗΧΑΝΙΚΟΣ ΗΓΟΥΜΕΝΙΤΣΑ